


平面図

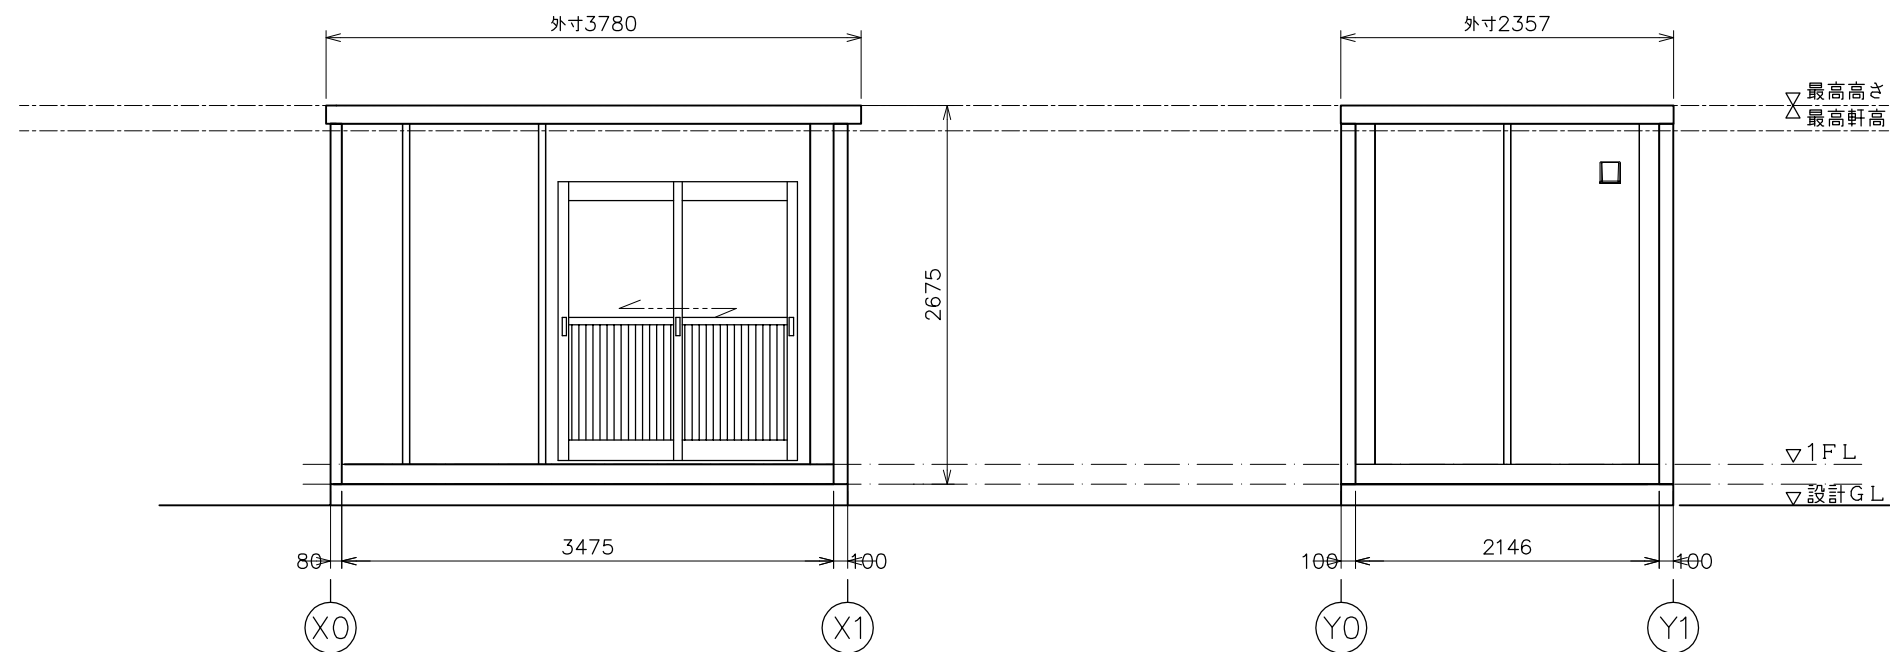

(YO) 通り立面図

(X1) 通り立面図

仕様	
寸法	L3780×W2357×H2675
構造	鉄骨造(軽量鉄骨造)
屋根	金属折板張り t=0.5mm
天井	化粧合板張り t=4 断熱材: スチレンフォーム
床	構造用合板張り t=12 仕上: フロアベイント
壁 (複合パネル)	外壁: カラー鋼板 断熱材: スチレンフォーム t=25 内壁: カラー鋼板
重量	約1150kg

建具表(外観)	
(AD1) 引戸	(AW1) 引違窓(H1000)
フロートガラスt=3mm	フロートガラスt=3mm

凡例		
記号	名称	仕様
⊕	換気扇	φ100 パイプファン
☰	照明器具	FL-32W×2灯
⏏	分電盤	別図に示す
Ⓢ	スイッチ	1P 300V 10A
⊖	天井付けコンセント	15A×口数 125V
⊖	壁付けコンセント	2口の合計15Aまで 125V

面積表		
建築面積	2.321×3.592	8.33 m ²
延床面積	2.321×3.592	8.33 m ²

※現場により異なります

SANKYO FRONTIER CO.,LTD.

1:50 (A3)

標準図

平面図・立面図

CT-36J 単体 平屋建て

ホームページ